


# 住まいのエリア



2階、3階、4階とも同じ部屋の配置になっています。部屋番号は共通です。

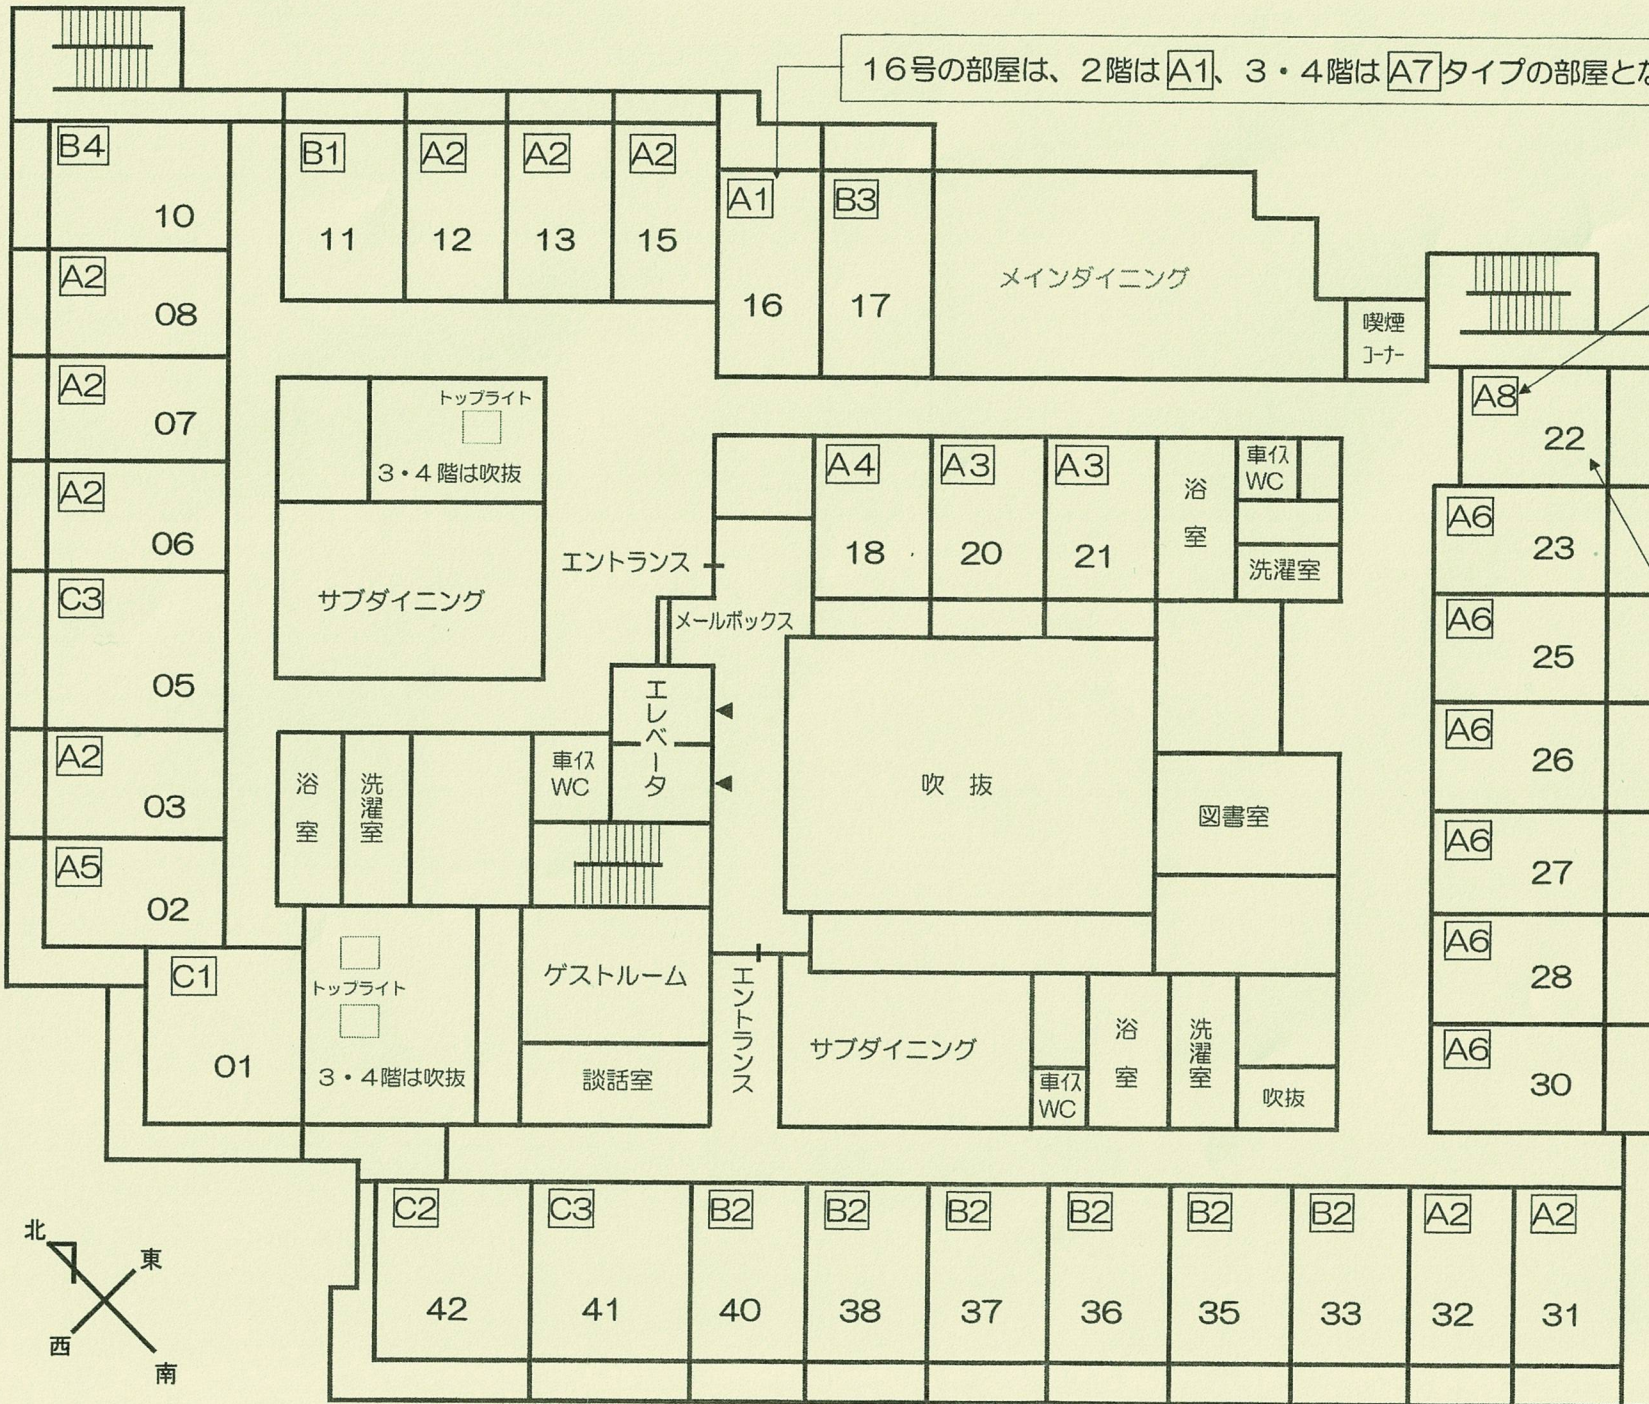

部屋のタイプを表しています。  
数字が大きいと面積は広くなります。面積により、家賃額が異なります。  
※家賃は料金表をご参照下さい。

部屋番号です。  
申込書の居室希望欄には、ご希望の部屋番号をご記入下さい。

空室状況はお問合せ下さい。

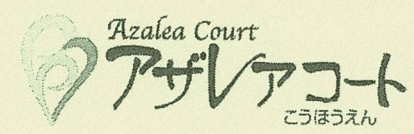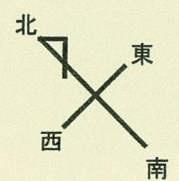

(0859) 24-3151